


南侧围挡

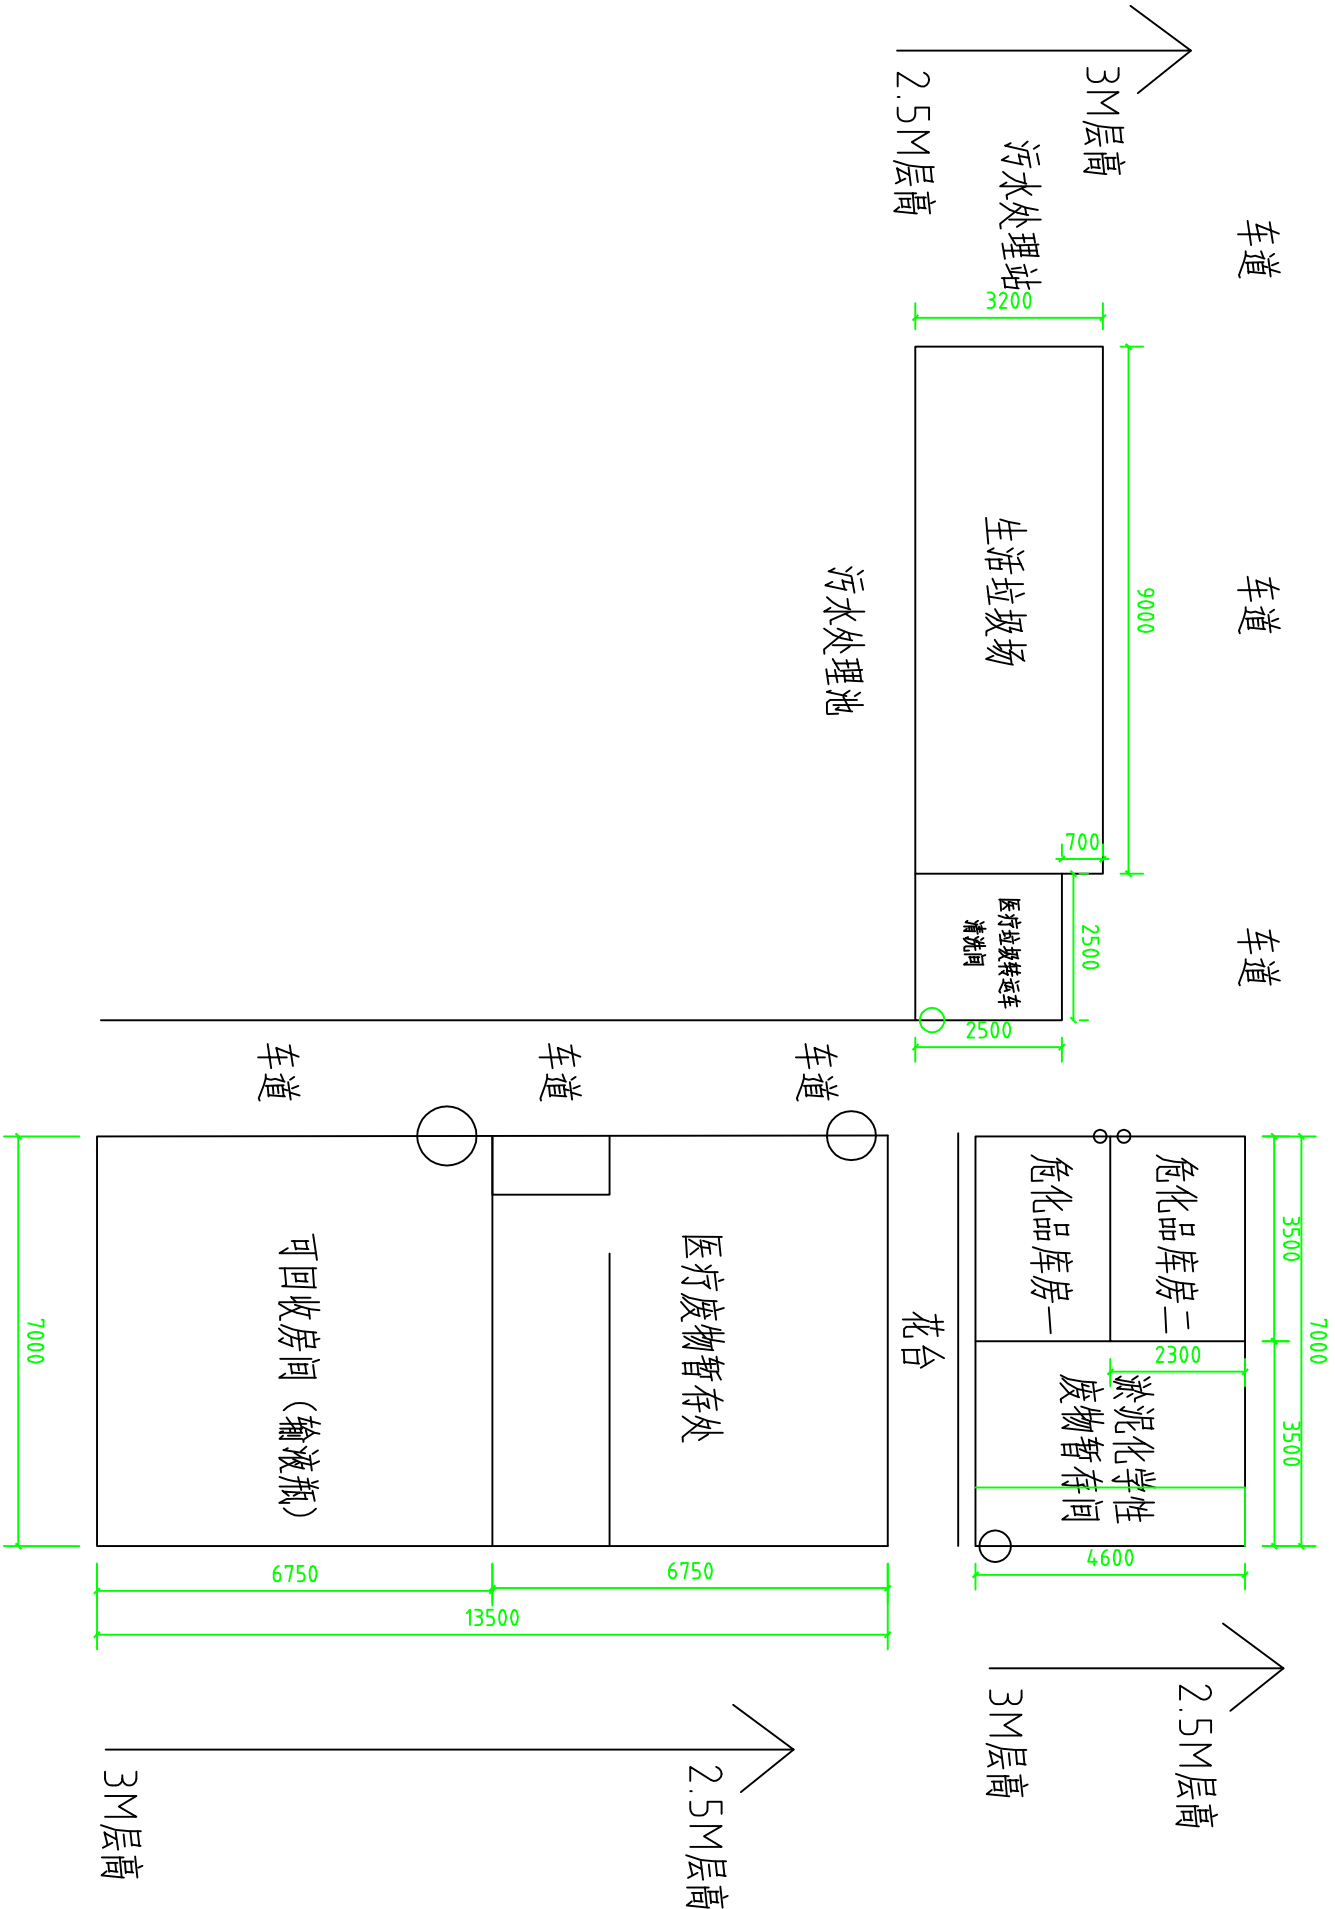

生活垃圾场: 彩钢瓦围挡1mm、屋面树脂瓦、地面浇筑50mm厚C30混凝土(地面拉毛)、增加给水(含水龙头1个,管道长10m)

医疗垃圾转运车清洗间: 彩钢瓦围挡1mm、屋面树脂瓦、彩钢瓦门一扇、5孔插座2个

地面浇筑50mm厚C30混凝土(地面拉毛)、增加给水(含水龙头1个,管道长5m)

危化品库房一二: 180mm厚实心墙体、屋面树脂瓦、顶棚增加钢筋网

顶棚增加钢筋网,钢筋16mm、间距200mm,防爆灯2个、空调插座2个

防盗门2道、窗2道(16mm钢筋制作,1000mm×1000mm,防蚊网)、内外墙抹灰、地面C30混凝土5cm(地面需拉毛)

淤泥化学性废物暂存间: 180mm厚实心墙体、地面贴800×800瓷砖、屋面树脂瓦、内墙贴砖300×600、外墙抹灰、防盗门1道

地面防水涂料、渗漏池: 高600mm×2500mm宽×4600长(平分成两格)排水接至污水处理站(5m)

医疗废物暂存处: 180mm厚实心墙体、地面贴800×800瓷砖、内墙墙面贴600×300、外墙抹灰、地面防水涂料、增加给排水(含水龙头1个、地漏,排水和给水管道长各5m)

排风扇2个、空调插座1个、紫外线灯1个、普通5孔插座2个、灯1个、混凝土台面: 高100mm×2000mm×1000mm;吊顶塑料扣板、屋面树脂瓦

防蚊窗600mm×1000mm、不锈钢废气收集桶300mm厚×1100mm长×70mm高; 110mmPVC15米、防盗门1道

可回收房间(输液瓶): 180mm厚实心墙体、内外墙抹灰、地面C30混凝土5cm厚、屋面树脂瓦、灯1个、窗洞1200×1200(防蚊网)、防盗门1道

备注: 根据实际位置增加洗手盆一组